


ローズ・オーキッド・カトレア・マグノリア(31F)宴会場案内図 ROSE, ORCHID, CATTLEYA, MAGNOLIA 31F

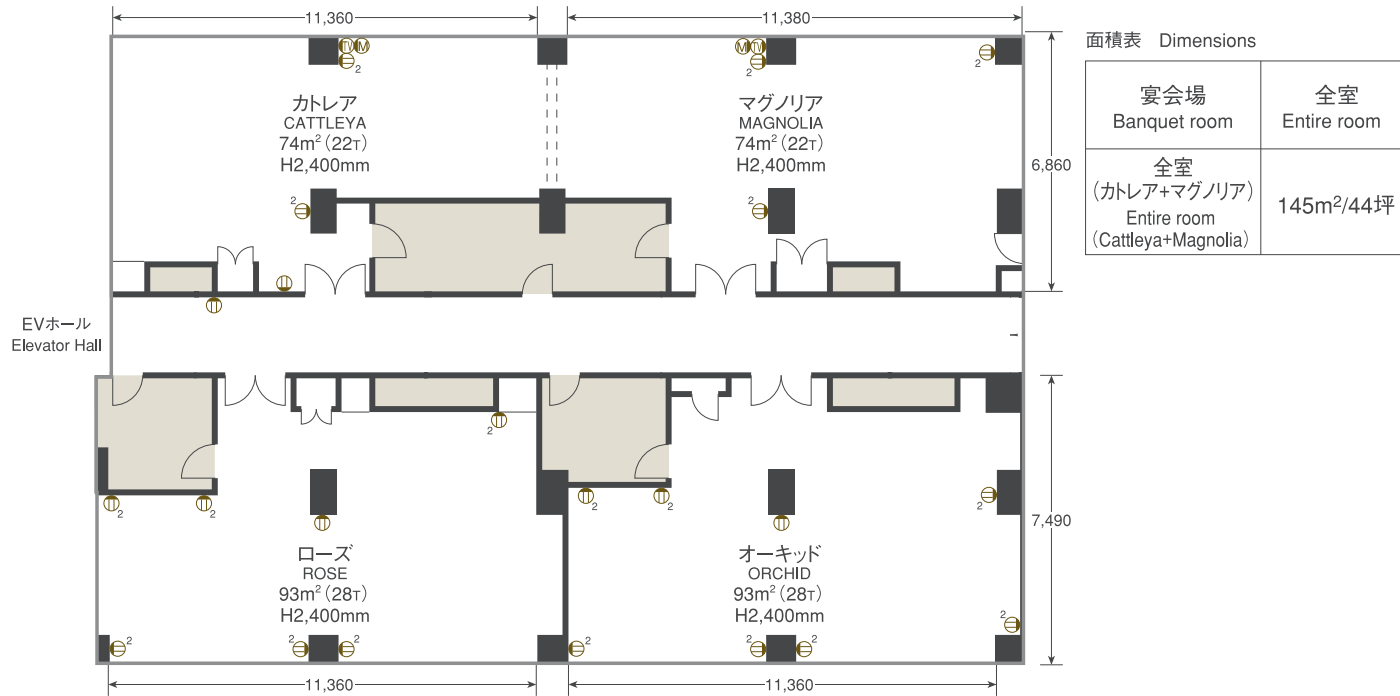

凡例表 Key

記号 Symbol	名称 Name	備考 Notes
Ⓜ	コンセント(1口) Socket (1-pin)	100V
Ⓜ ₂	コンセント(2口) Socket (2-pin)	
Ⓜ	マイクコンセント Microphone socket	
Ⓜ	テレビジャック TV jack	

※大容量の電源をご利用の場合は、ホテルスタッフにご相談ください。
In the event that a large power source is necessary, please contact the hotel staff.

宴会場コンセント等電源容量 Electrical Capacity for Power Points

室名 Banquet room	一般コンセント 平行15A Regular sockets Parallel 15A
ローズ ROSE	15A×4
オーキッド ORCHID	15A×4
カトレア CATTLEYA	15A×4
マグノリア MAGNOLIA	15A×4