


# 31F / ローズ・オーキッド・カトレア・マグノリア 電気図面

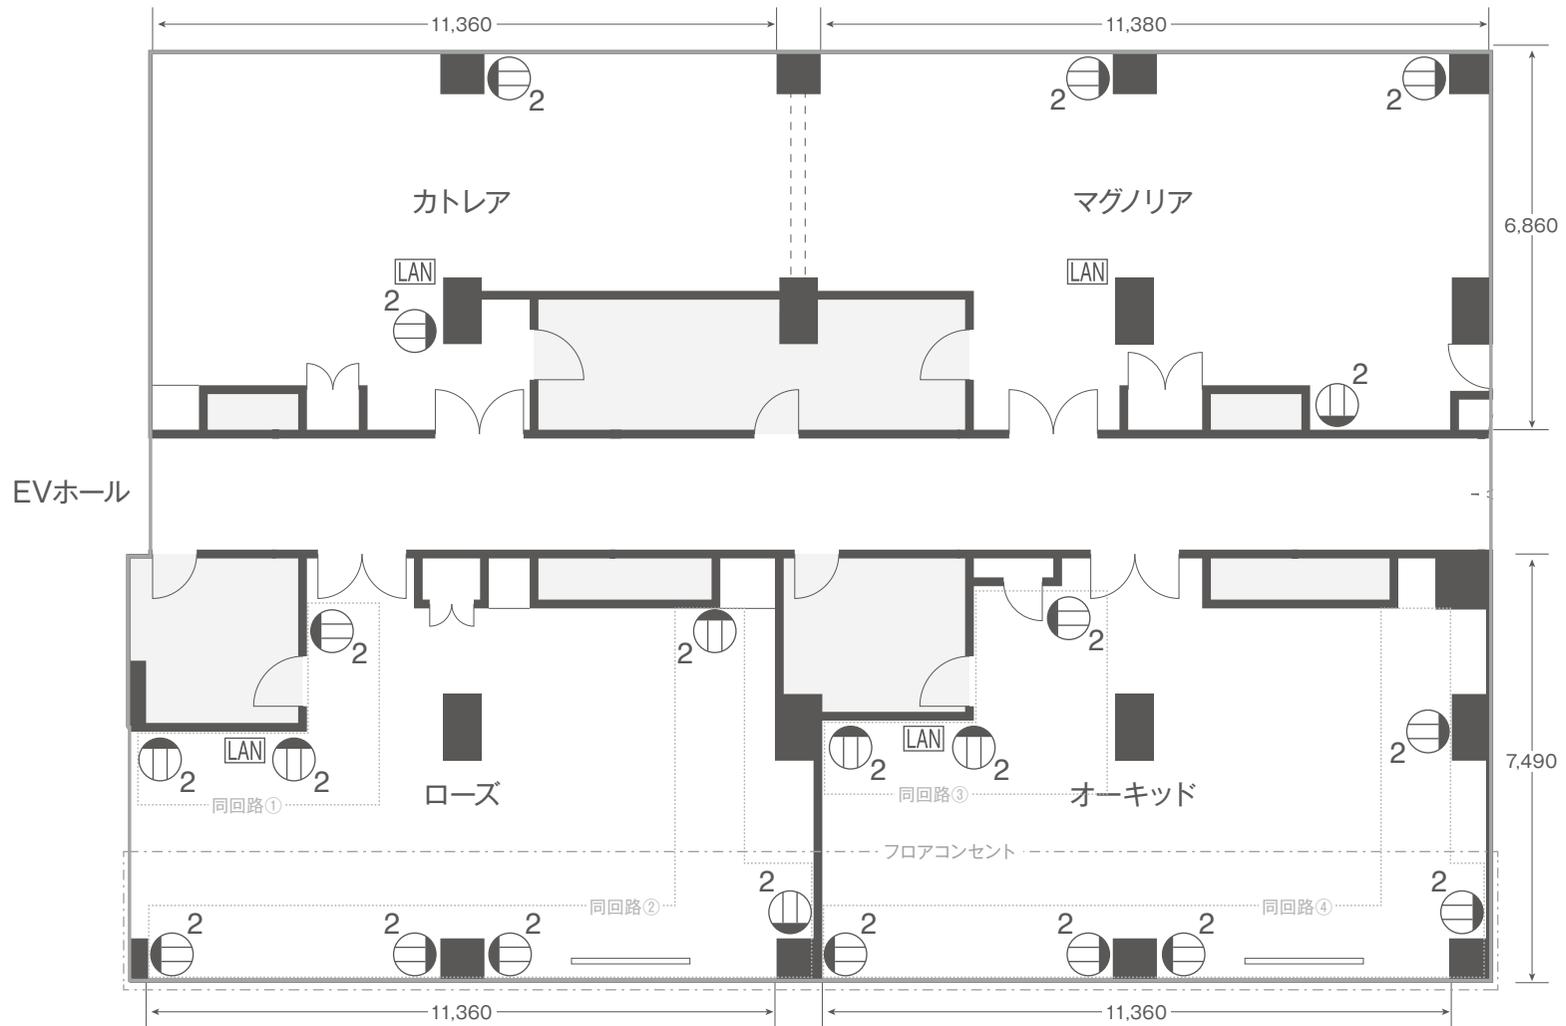

宴会場 / ローズ・オーキッド・カトレア・マグノリア

	カトレア全室	カトレア・マグノリア	ローズ・オーキッド
面積	148㎡/44坪	各 74㎡/22坪	各 93㎡/28坪
天井高	2.4m~2.7m		



記号	名称	備考
2⊕	コンセント	カトレア: 100V コンセント 15A 1回路 マグノリア: 100V コンセント 15A 1回路 ローズ: 100V コンセント 15A 2回路 オーキッド: 100V コンセント 15A 2回路
LAN	インターネットLAN	共有インターネット回線使用可能