



# 4F / 藤・蘭 電気図面

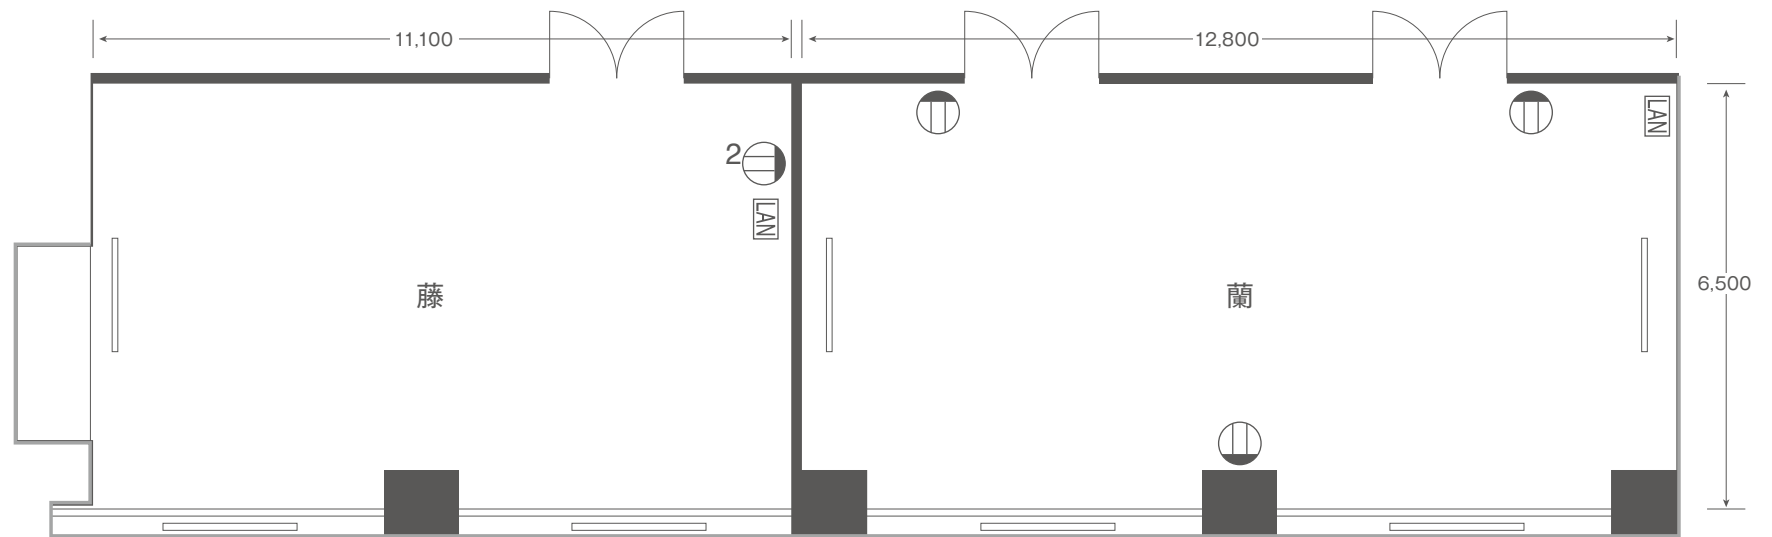

宴会場 / 藤・蘭

	藤	蘭
面積	74㎡/22坪	83㎡/25坪
天井高	2.6m~2.8m	2.65m~3m

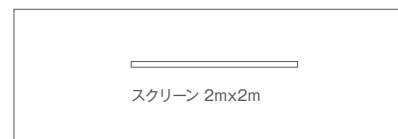

記号	名称	備考
⊕	コンセント	蘭: 100V コンセント 15A 1回路 藤: 100V コンセント 15A 1回路
2⊕		
LAN	インターネットLAN	単独インターネット回線使用可能