



5F / 鶴 電気図面

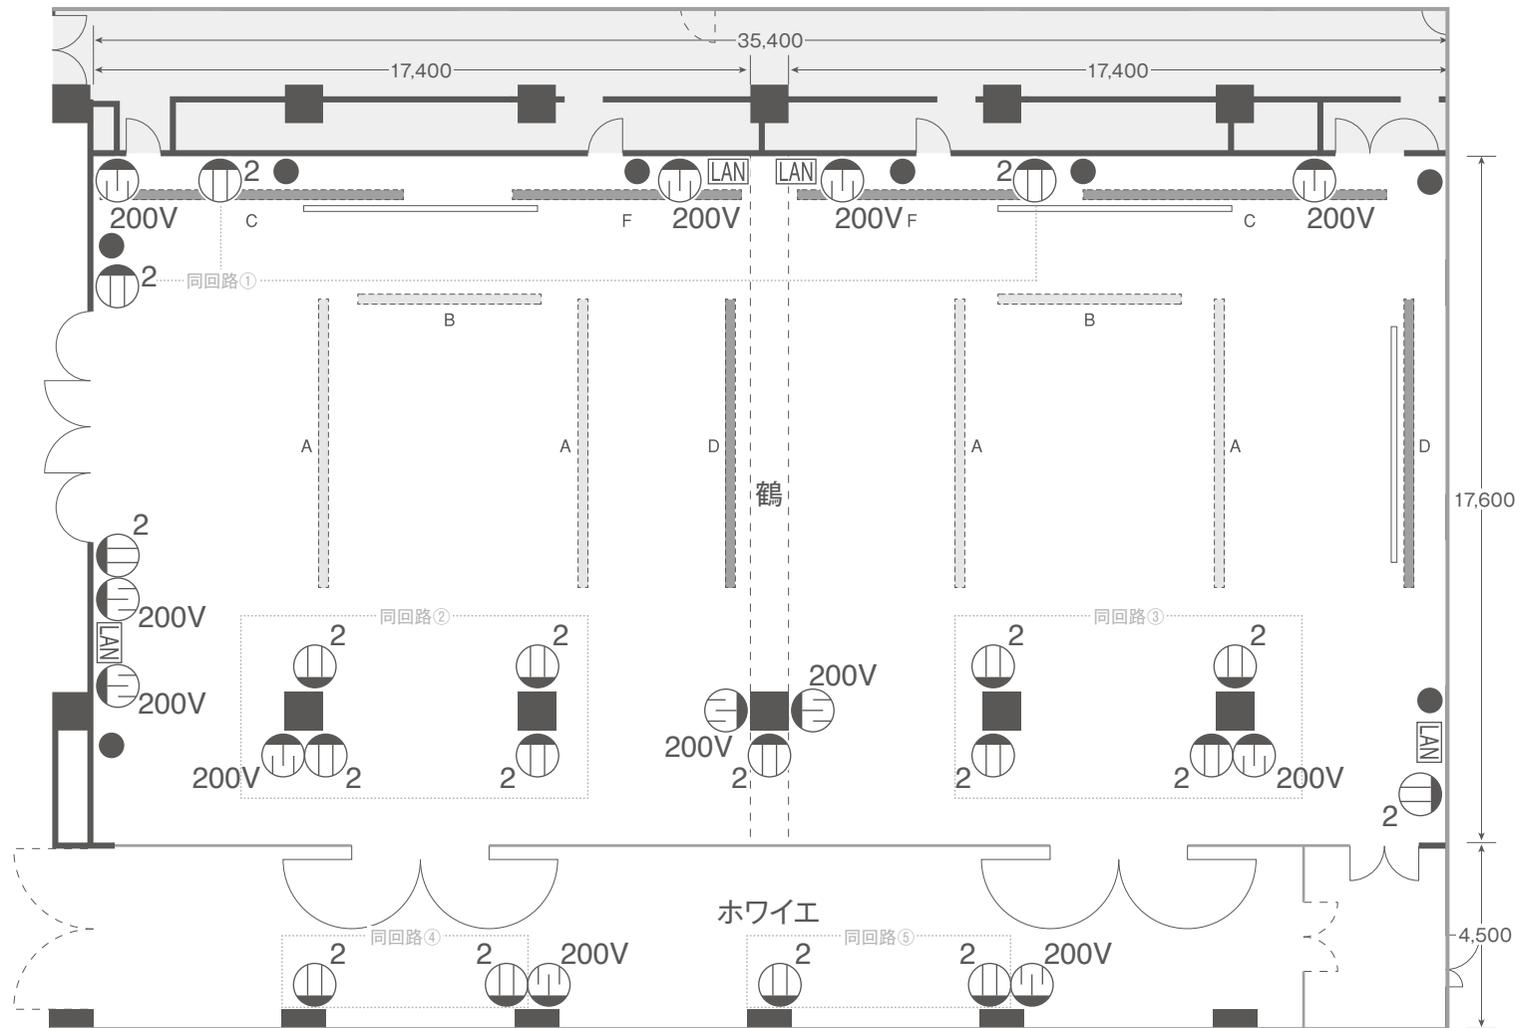

宴会場 / 鶴

	ホワイエ含	全室	1/2室	ホワイエ
面積	825㎡/250坪	660㎡/200坪	330㎡/100坪	165㎡/50坪
天井高	2.8m~6m			2.8m

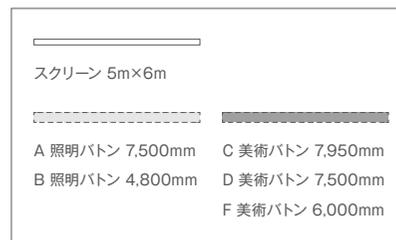

記号	名称	備考
200V 200V	コンセント	鶴①: 100V 平行コンセント 20A 3回路 3相 200V コンセント 20A 6回路
200V 200V	コンセント	鶴②: 100V 平行コンセント 20A 2回路+鶴①と併用1回路 3相 200V コンセント 20A 4回路
●	ウォールコンセント	20AC型 平行変更可
LAN	インターネットLAN	単独インターネット回線使用可能