


6F / 橘・桃・梅・桜 電気図面

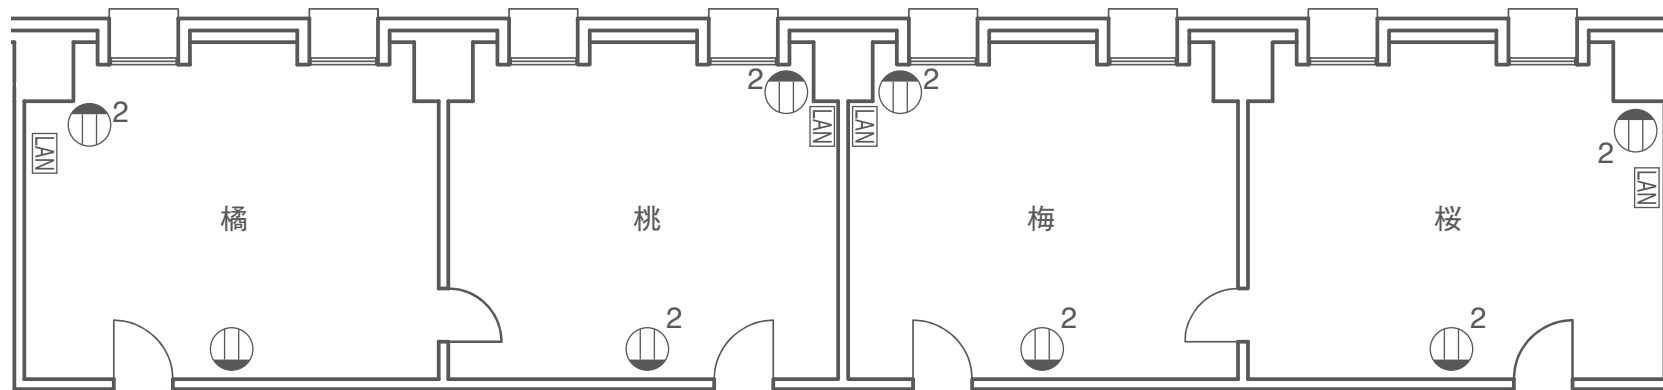

宴会場 / 橘・桃・梅・桜

	橘・桃・梅・桜
面積	各 33㎡/10坪
天井高	2.4m~2.47m

記号	名称	備考
⊕	コンセント	橘・桃: 100V コンセント 15A 1回路
2⊕		梅・桜: 100V コンセント 15A 1回路
LAN	インターネットLAN	共有インターネット回線使用可能