


鶴 (5F) 宴会場案内図

TSURU 5F

面積表 Dimensions

宴会場 Banquet room	ホワイエ含 With foyer	全室 Entire room	1/2室 For half-room
鶴 TSURU	825m ² /250坪	660m ² /200坪	330m ² /100坪

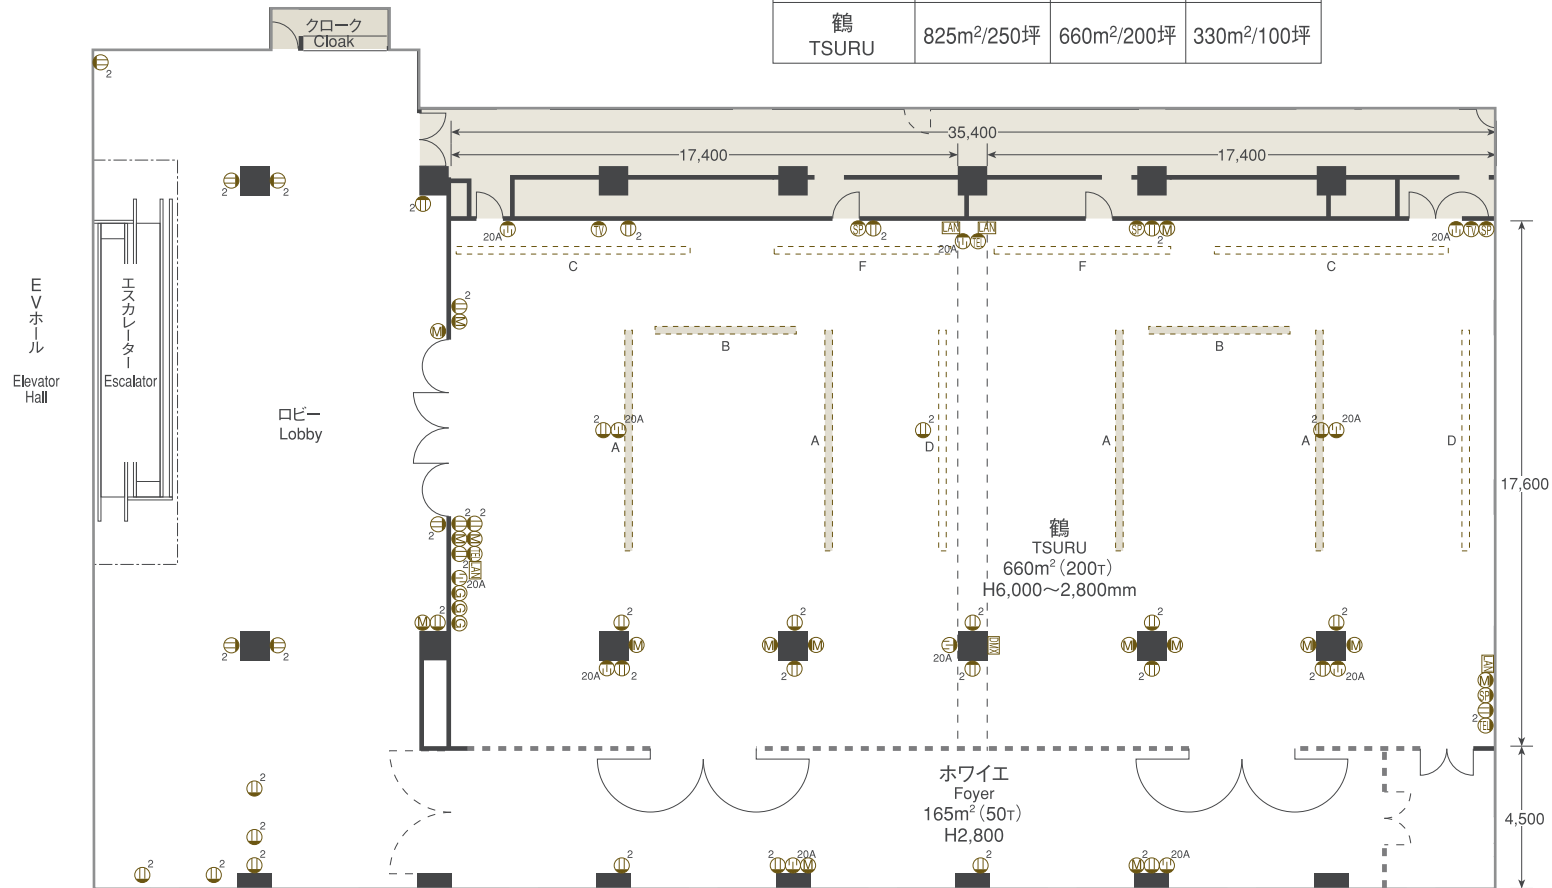

宴会場コンセント等電源容量 Electrical Capacity for Power Points

ウォールコンセント C型20A Wall sockets C-type 20A	一般コンセント 平行15A Regular sockets Parallel 15A	調光用仮設電源盤 Temporary dimmer power panel		音響用仮設電源盤 Temporary audio control power panel	照明バトン (KVA) Lighting baton (KVA)
		3φ4W100V	3φ3W200V		

※大容量の電源をご利用の場合は、ホテルスタッフにご相談ください。

In the event that a large power source is necessary, please contact the hotel staff.

A 照明バトン 7,500mm Light baton	C 美術バトン 7,950mm Art baton
B 照明バトン 4,800mm Light baton	D 美術バトン 7,500mm Art baton
	F 美術バトン 6,000mm Art baton

凡例表 Key

記号 Symbol	名称 Name	備考 Notes
2 ㊦	コンセント (2口) Socket (2-pin)	100V
20A ㊦	30φ200V単独回路 30φ200V single circuit	
㊦	マイクコンセント Microphone socket	
㊦	ビデオ用コンセント Video socket	
㊦	テレビジャック TV jack	
㊦	電話線 Telephone line	
㊦	スピーカー Speakers	
㊦	ガスコンセント Gas supply	
㊦	インターネットLAN Internet LAN cable	
㊦	DMX電源付 DMX power supply	